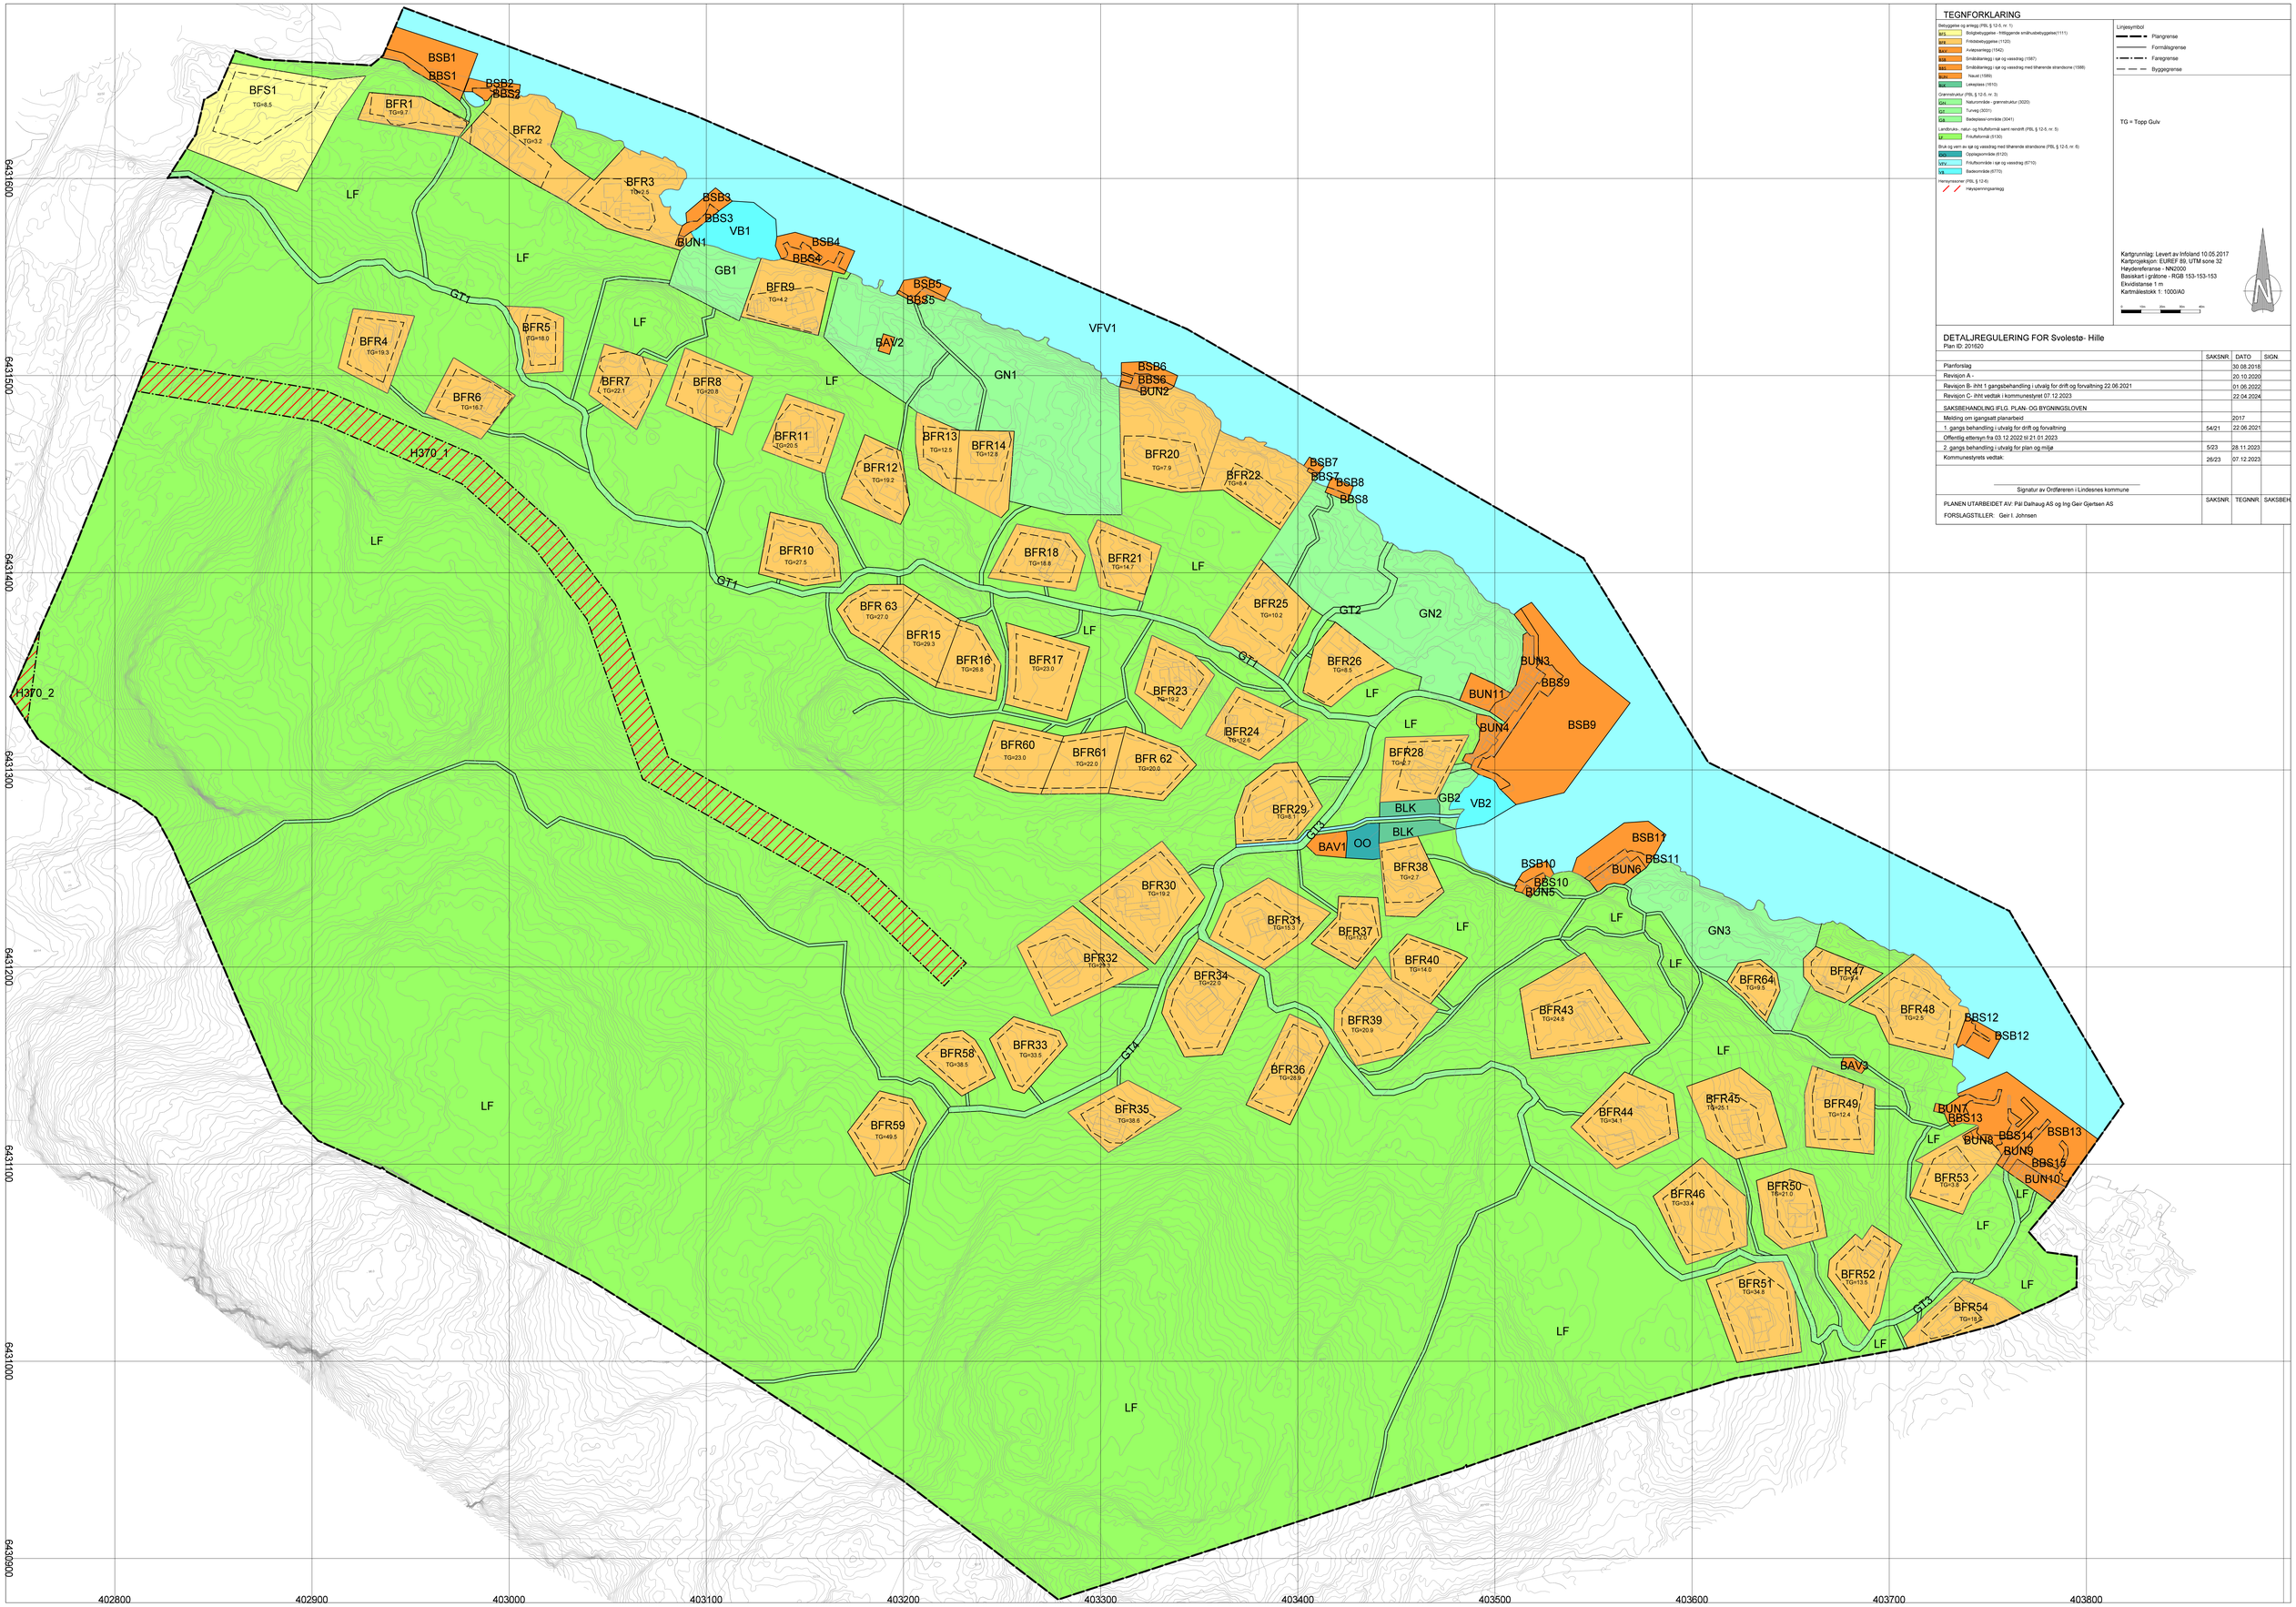

TEGNFORKLARING

Bebygglelse og anlegg (PBL § 9-5, nr. 1)

- BFS Bridgebyggelse - frittliggende småhusbebyggelse(1111)
- BFR Frittstående bebyggelse (1120)
- BKS Anleggsanlegg (1542)
- BYA Småbåtanlegg i sjø og vassdrag (1587)
- BYS Småbåtanlegg i sjø og vassdrag med tilhørende strandsone (1588)
- BKH Naust (1589)
- BKL Lekeplass (1610)

Grønnstruktur (PBL § 12-5, nr. 3)

- GN Naturområde - grønnstruktur (3020)
- GT Turveg (3031)
- GB Badeplass-område (3041)

Landbruks-, natur- og friluftsformål samt reindrift (PBL § 12-5, nr. 5)

- LF Friluftsformål (5130)

Bruk og vern av sjø og vassdrag med tilhørende strandsone (PBL § 12-5, nr. 6)

- OPP Opplagsområde (6120)
- LNV Friluftsområde i sjø og vassdrag (5710)
- VB Badeområde (5770)

Hensynssoner (PBL § 12-6)

- H370_1 Høyspenningsanlegg
- H370_2

Linjesymbol

- Plangrense
- Formålsgrense
- Faregrense
- Byggegrense

TG = Topp Gulv

Kartgrunnlag: Levert av Infoland 10.05.2017
Kartprojeksjon: EUREF 89. UTM sone 32
Høydereferanse - NN2000
Basiskart i gråtone - RGB 153-153-153
Ekvidistanse 1 m
Kartmålestokk 1: 1000/A0

0 25m 50m 75m 100m

DETALJREGULERING FOR Svolestø- Hille

Plan ID: 201620

	SAKSNR	DATO	SIGN
Planforslag		30.08.2018	
Revisjon A -		20.10.2020	
Revisjon B- iht 1 gangsbehandling i utvalg for drift og forvaltning 22.06.2021		01.06.2022	
Revisjon C- iht vedtak i kommunestyret 07.12.2023		22.04.2024	
SAKSBEHANDLING IFLG. PLAN- OG BYGNINGSLOVEN			
Melding om igangsatt planarbeid		2017	
1. gangs behandling i utvalg for drift og forvaltning	54/21	22.06.2021	
Offentlig ettersyn fra 03.12.2022 til 21.01.2023			
2. gangs behandling i utvalg for plan og miljø	5/23	28.11.2023	
Kommunestyrets vedtak.	26/23	07.12.2023	

Signatur av Ordføreren i Lindesnes kommune

	SAKSNR	TEGNNR	SAKSBEH
PLANEN UTARBEIDET AV: Pål Dalhaug AS og Ing Geir Gjertsen AS FORSLAGSTILLER: Geir I. Johnsen			